



الموقع العام للمخطط بالنسبة لمدينة الرياض

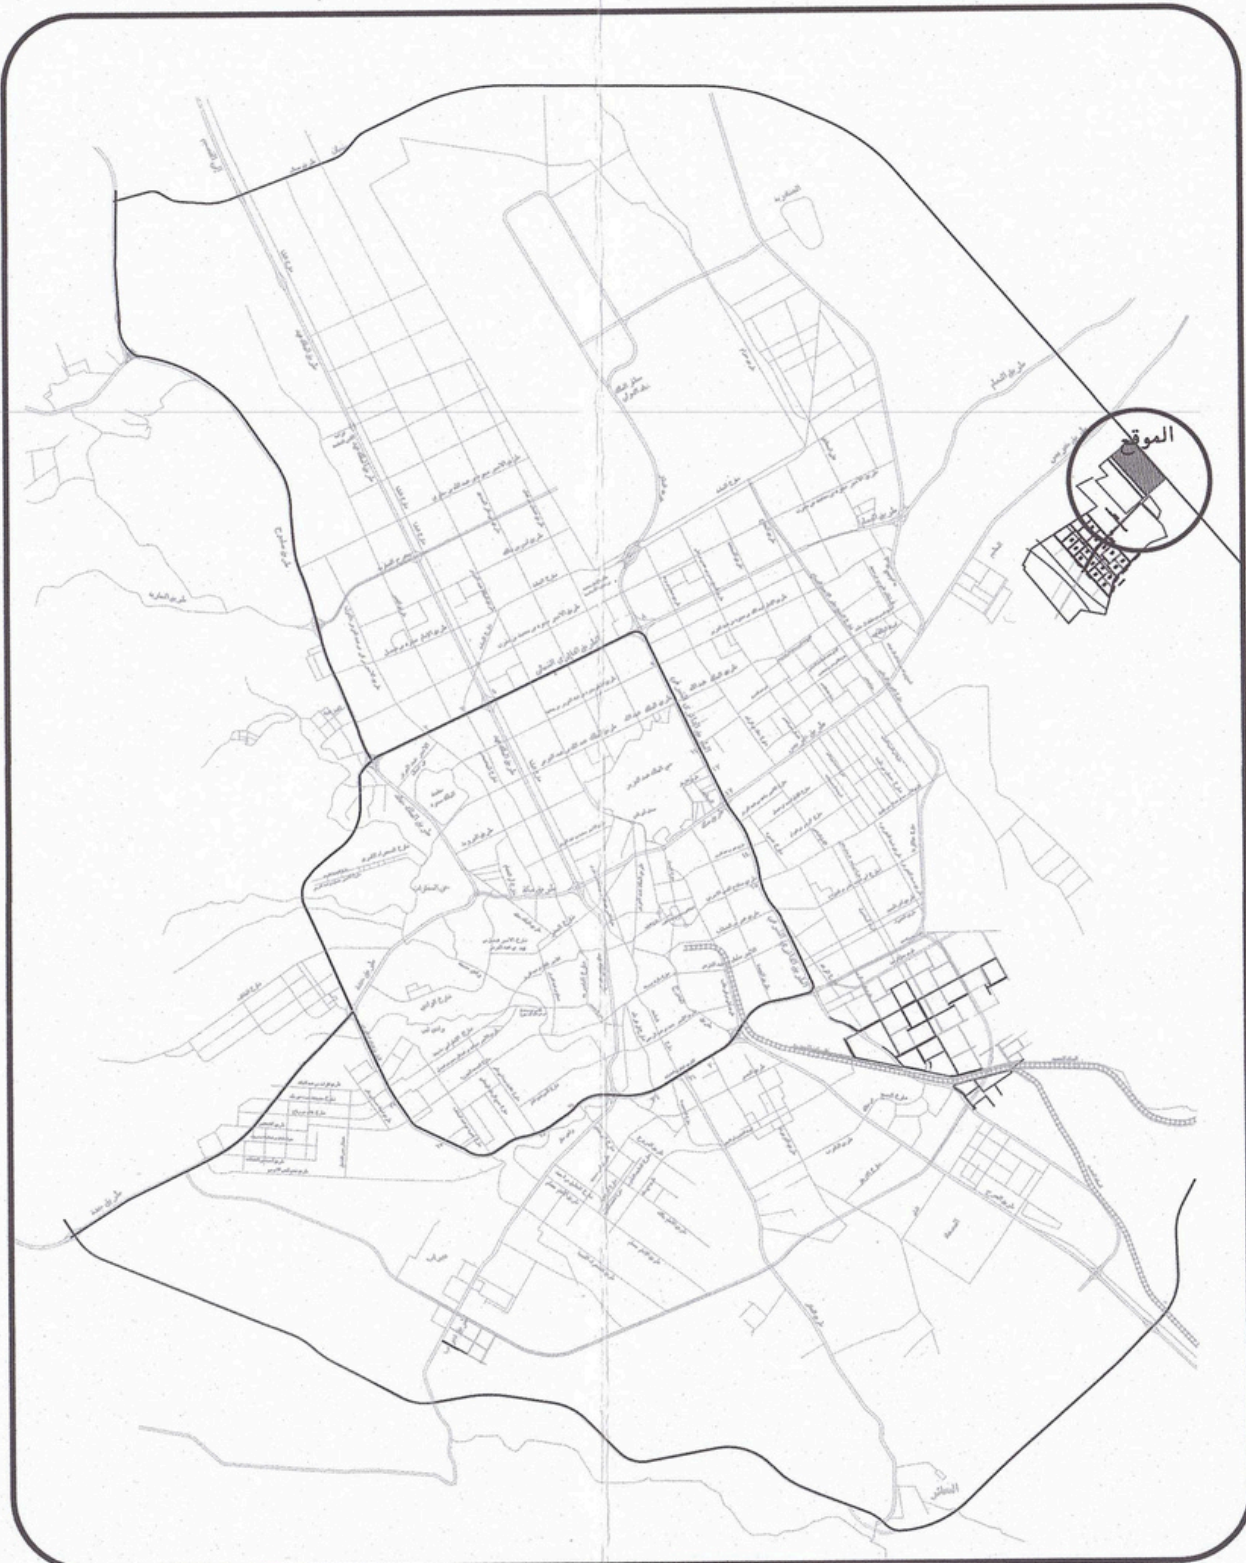

الموقع العام للمخطط بالنسبة للمخططات المجاورة

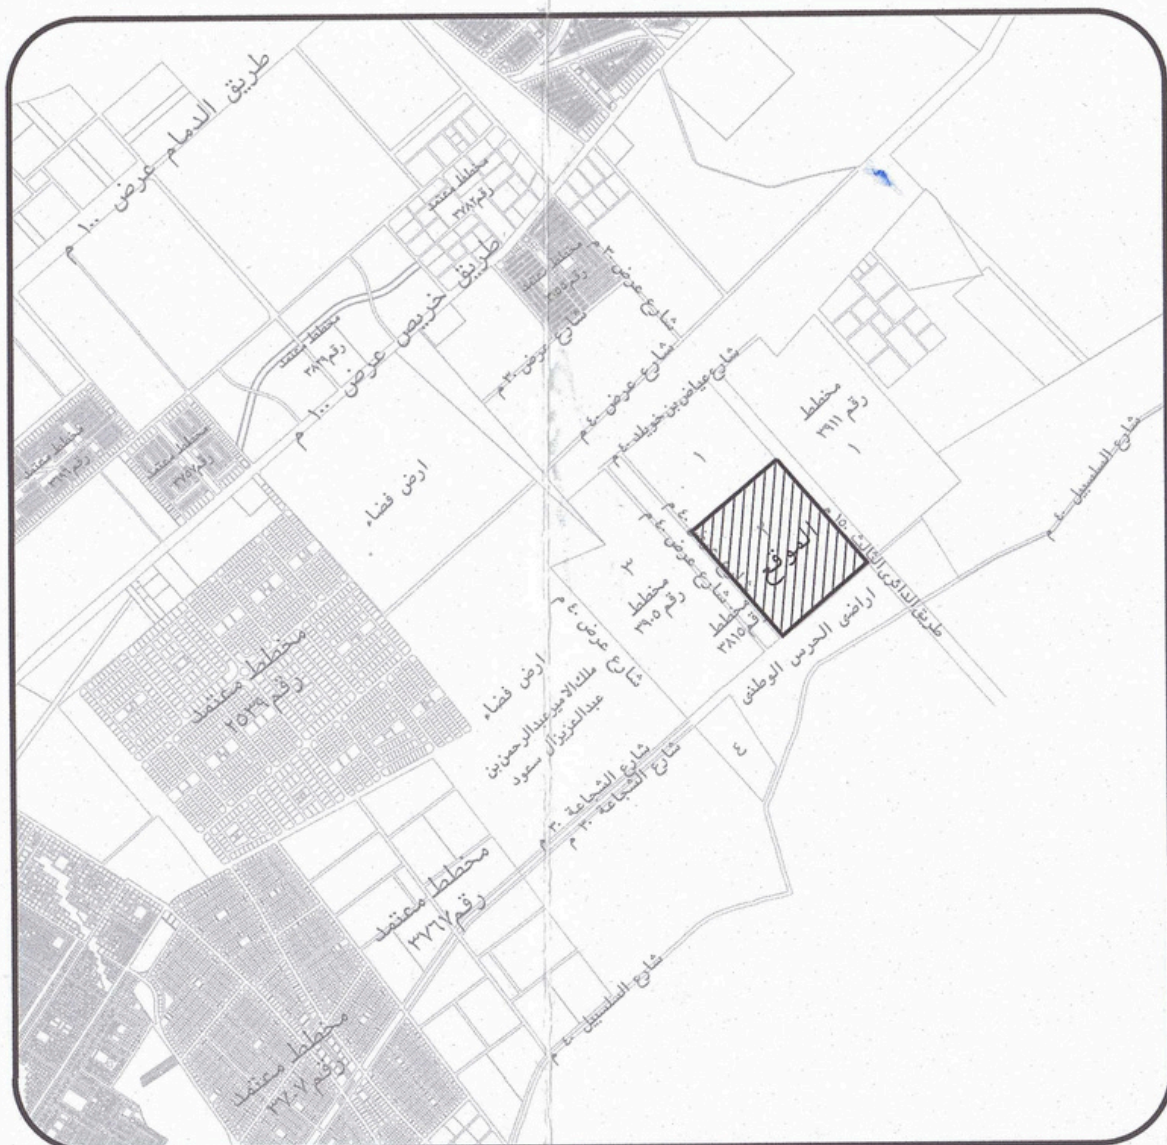

جدول مساحات ونسب استعمالات الاراضى

الاستعمالات		العدد	المساحة م ^٢	النسبة %
فضة ومساحة التطوير الخاص	تجارى	٥١	١٨٧.٤١,٢٧ م ^٢	١.٠٨٣ %
	مستودعات	٥٨٢	٩٤.٥٢,٠٨٩ م ^٢	٥٤.٤٧ %
	سكن عمال	١٠	١١٧.٧٤,٩١ م ^٢	٦.٧٨ %
اجمالى نسبة المالك		٧٣٣	١٢٤٤٦٣٧,٠٧ م ^٢	
يتم التنازل عنها لصالح الامانة	مرفق بلدى	١	٣٥٢٢,٩٨ م ^٢	٠.٢٠ %
	دفاع مدنى	١	٥٢٤٧,٩٦ م ^٢	٠.٣٠ %
نسبة ومساحة الخدمات العامة (يتم التنازل عنها حسب البديل الثانى من اللائحة التنفيذية للوائح انطاق الممرات)	اسعاف	١	١٤.٠٠٠ م ^٢	٠.٠٨ %
	فضة ومساحة المساجد (يتم التنازل عنها بموجب قرار مجلس الوزراء رقم (٥٨٩) وتاريخ ١٤٢٦/٠٧/١٧ هـ)	٣	١٢.٧٦,٨٧ م ^٢	٠.٠٧ %
نسبة ومساحة التخليط	حدائق عامة	-	٦٣.٢,٩٠ م ^٢	٠.٣٧ %
	مواقف	-	٤٩٦,٠٨ م ^٢	٠.٢٨ %
	حرم خط الكوريات	-	٢٩٣٩,١٤ م ^٢	٠.١٧ %
	شارع الشجاعة	-	٣٥٥٣٧,٨٦ م ^٢	٢٠.٦ %
يتم التنازل عنها بموجب قرار مجلس الوزراء رقم (١٣٠) وتاريخ ١٤١٨/٠٩/٢٣ هـ)	طرق وممرات	-	٤١.١٨٥,٩٣ م ^٢	٢.٣٧٥ %
	اجمالى المساحة	٧٣٩	١٧٣٦٧٥٦,٧٩ م ^٢	١٠٠.٠٠ %

الاحداثيات بنظام WGS 84

الرقم	المساحة م ^٢	النسبة %	الاستعمالات	العدد	المساحة م ^٢	النسبة %
١	١٨٧.٤١,٢٧	١.٠٨٣ %	تجارى	٥١	١٨٧.٤١,٢٧	١.٠٨٣ %
٢	٩٤.٥٢,٠٨٩	٥٤.٤٧ %	مستودعات	٥٨٢	٩٤.٥٢,٠٨٩	٥٤.٤٧ %
٣	١١٧.٧٤,٩١	٦.٧٨ %	سكن عمال	١٠	١١٧.٧٤,٩١	٦.٧٨ %
٤	١٢٤.٤٦,٣٧	٧.٢٣ %	اجمالى نسبة المالك	٧٣٣	١٢٤.٤٦,٣٧	٧.٢٣ %
٥	٣.٥٢,٢٩٨	٠.٢٠ %	مرفق بلدى	١	٣.٥٢,٢٩٨	٠.٢٠ %
٦	٥.٢٤,٧٩٦	٠.٣٠ %	دفاع مدنى	١	٥.٢٤,٧٩٦	٠.٣٠ %
٧	١٤.٠٠٠	٠.٠٨ %	اسعاف	١	١٤.٠٠٠	٠.٠٨ %
٨	١٢.٧٦,٨٧	٠.٠٧ %	فضة ومساحة المساجد (يتم التنازل عنها بموجب قرار مجلس الوزراء رقم (٥٨٩) وتاريخ ١٤٢٦/٠٧/١٧ هـ)	٣	١٢.٧٦,٨٧	٠.٠٧ %
٩	٦٣.٢,٩٠	٠.٣٧ %	حدائق عامة	-	٦٣.٢,٩٠	٠.٣٧ %
١٠	٤٩٦,٠٨	٠.٢٨ %	مواقف	-	٤٩٦,٠٨	٠.٢٨ %
١١	٢٩٣٩,١٤	٠.١٧ %	حرم خط الكوريات	-	٢٩٣٩,١٤	٠.١٧ %
١٢	٣٥.٥٣٧,٨٦	٢.٠٦ %	شارع الشجاعة	-	٣٥.٥٣٧,٨٦	٢.٠٦ %
١٣	٤١.١٨٥,٩٣	٢.٣٧٥ %	طرق وممرات	-	٤١.١٨٥,٩٣	٢.٣٧٥ %
١٤	١٧٣.٦٧٥٦,٧٩	١٠٠.٠٠ %	اجمالى المساحة	٧٣٩	١٧٣.٦٧٥٦,٧٩	١٠٠.٠٠ %

مخطط رقم ٧/٣٩١١
رقم ٥

مخطط رقم ٧/٣٩١١
رقم ٤

مخطط رقم ٧/٣٩١١
رقم ٣

مخطط رقم ٧/٣٩١١
رقم ٣

مخطط رقم ٧/٣٩١١
رقم ٣

الرقم	رقم القطعه	المساحة
1	453	1,435.43
2	454	1,435.65
3	455	1,435.43
4	456	1,435.65
5	457	1,435.43
6	458	1,435.65
7	459	1,435.43
8	460	1,435.65
9	461	1,435.43
10	462	1,435.65
11	463	1,715.76
12	464	1,716.03
الاجمالى		17,787.19

الرقم	رقم القطعه	المساحة
1	477	1,484.93
2	478	1,485.00
3	479	1,484.93
4	480	1,485.00
5	481	1,484.93
6	482	1,485.00
7	483	1,484.93
8	484	1,485.00
9	485	1,776.09
10	486	1,767.48
الاجمالى		15423.29